


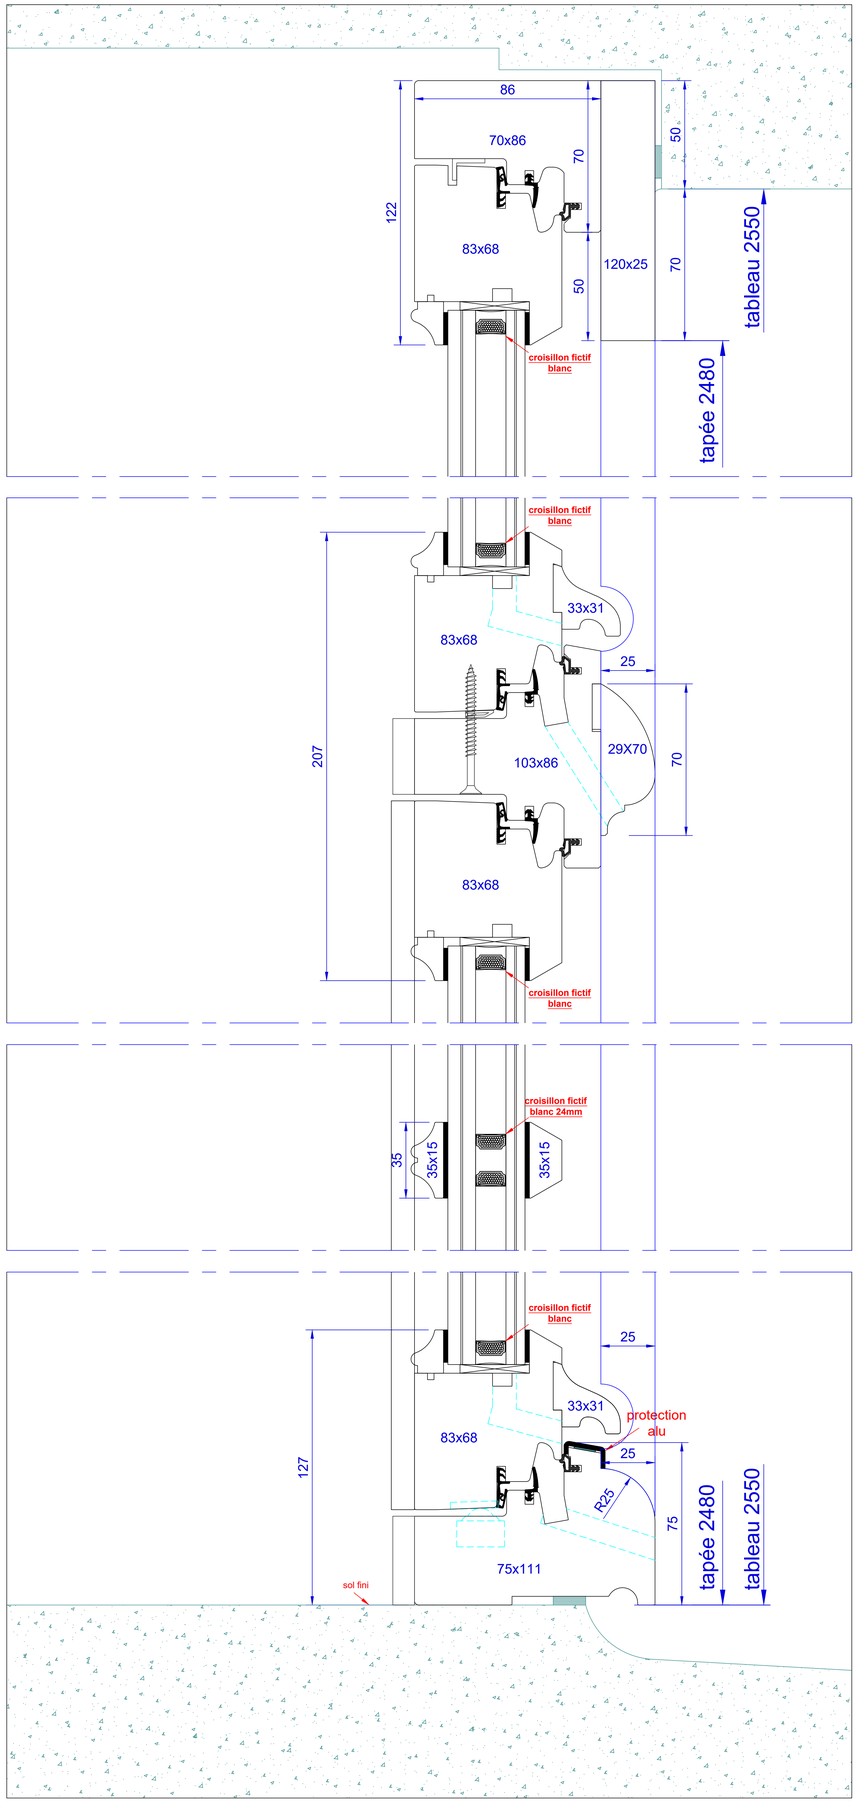


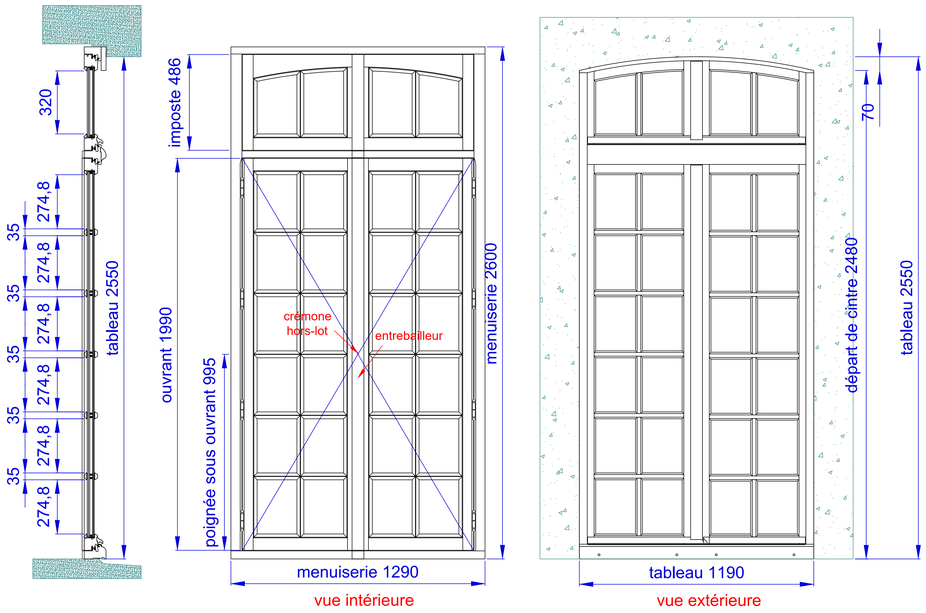


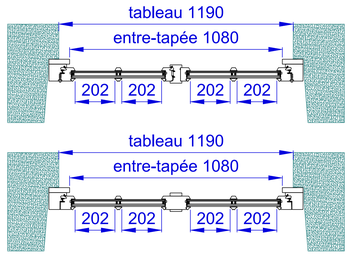



à noter :

- Intercalaires vitrage blanc, joints noirs
- Hauteur poignée pour l'entrebailleur
- RAL EXT à définir

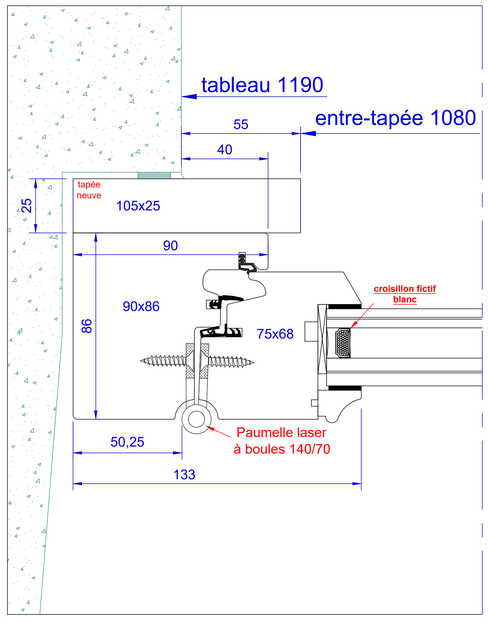

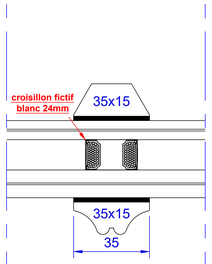

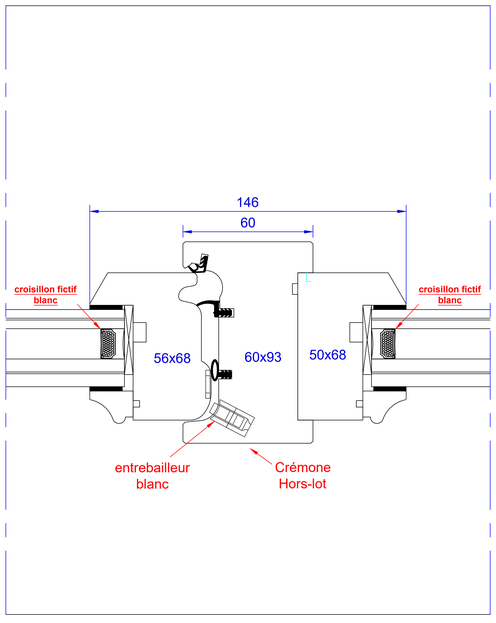

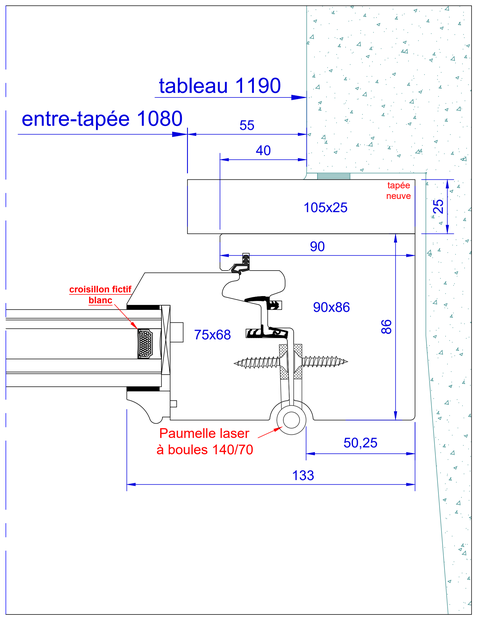

format A0 échelle 1:11 -1:1	**OBSERVATIONS**		Rep client : Chambre parent
	INT.	***EXT.***	
VITRAGE	66.2 acoustique	14argonWE blanc RAL 9016 44.2acoustique low-e	**VERSAILLES RENOV**
BOIS	BER		ELEVATION et COUPES
FINITION	RAL INT 9016 RAL EXT à définir		réf: 30923 SAGUET n°dossier: 30923.02

Qté : 2

dessiné par : Théo

N°plan 01

indice: A

date: 18/11/2026